

STATUTÁRNÍ MĚSTO BRNO
Majetkový odbor MMB


Záměr obce prodat, směnit, darovat, pronajmout, propachtovat nebo vypůjčit hmotnou nemovitou věc nebo právo stavby anebo je přenechat jako výprosu a záměr obce smluvně zřídit právo stavby k pozemku ve vlastnictví obce

V souladu s ustanovením § 39, odstavec 1, z.č. 128/2000 Sb., o obcích, v platném znění zveřejňujeme **po dobu 15-ti dnů** záměry statutárního města Brna

1. směny pozemků:

- p. č. 1352/15 – ostatní plocha, manipulační plocha o výměře 1854 m²
- p. č. 1352/16 - ostatní plocha, manipulační plocha o výměře 725 m²
- p. č. 1352/18 – ostatní plocha, manipulační plocha o výměře 1584 m²
- p. č. 1352/19 - ostatní plocha, manipulační plocha o výměře 959 m²
- p. č. 1352/39 - ostatní plocha, manipulační plocha o výměře 394 m²
- p. č. 1352/43 - ostatní plocha, manipulační plocha o výměře 580 m²
- část p. č. 1352/32 – ostatní plocha, manipulační plocha o výměře cca 5 182 m²
- část p. č. 1352/33 – ostatní plocha, manipulační plocha o výměře cca 281 m²
- část p. č. 1361/3 - ostatní plocha, manipulační plocha o výměře cca 254 m²

vše v k. ú. Brněnské Ivanovice, ve vlastnictví statutárního města Brna, v areálu Městské policie Brno

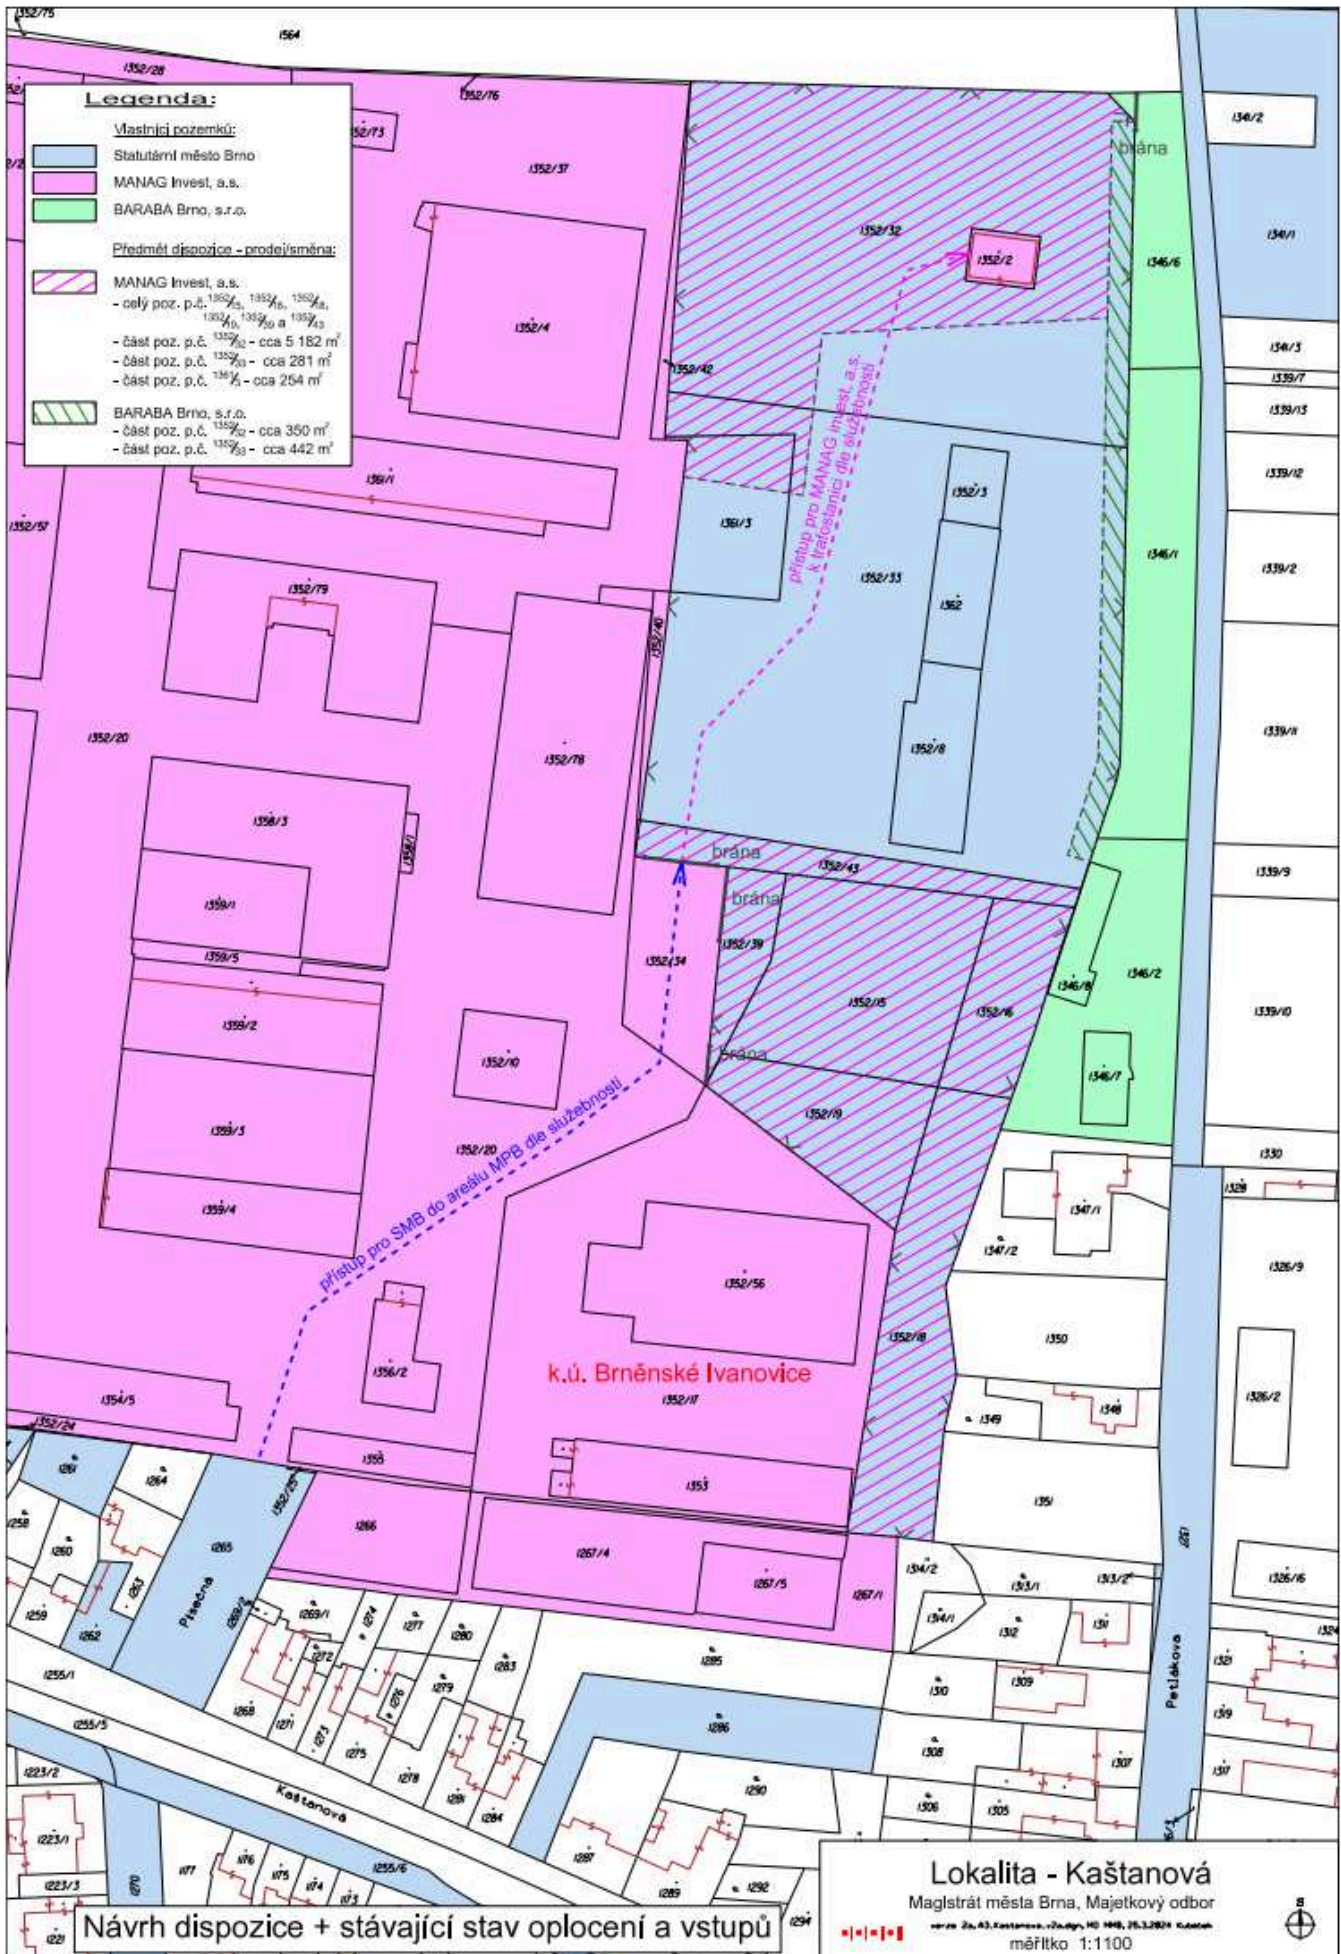


Návrh dispozice + stávající stav oplocení a vstupů

Lokalita - Kaštanová

Magistrát města Brna, Majetkový odbor
 vize 2a, 43, Kestanova, 2. etap., MO 040, 76.3.2024, 10.000
 měřítko 1:1100



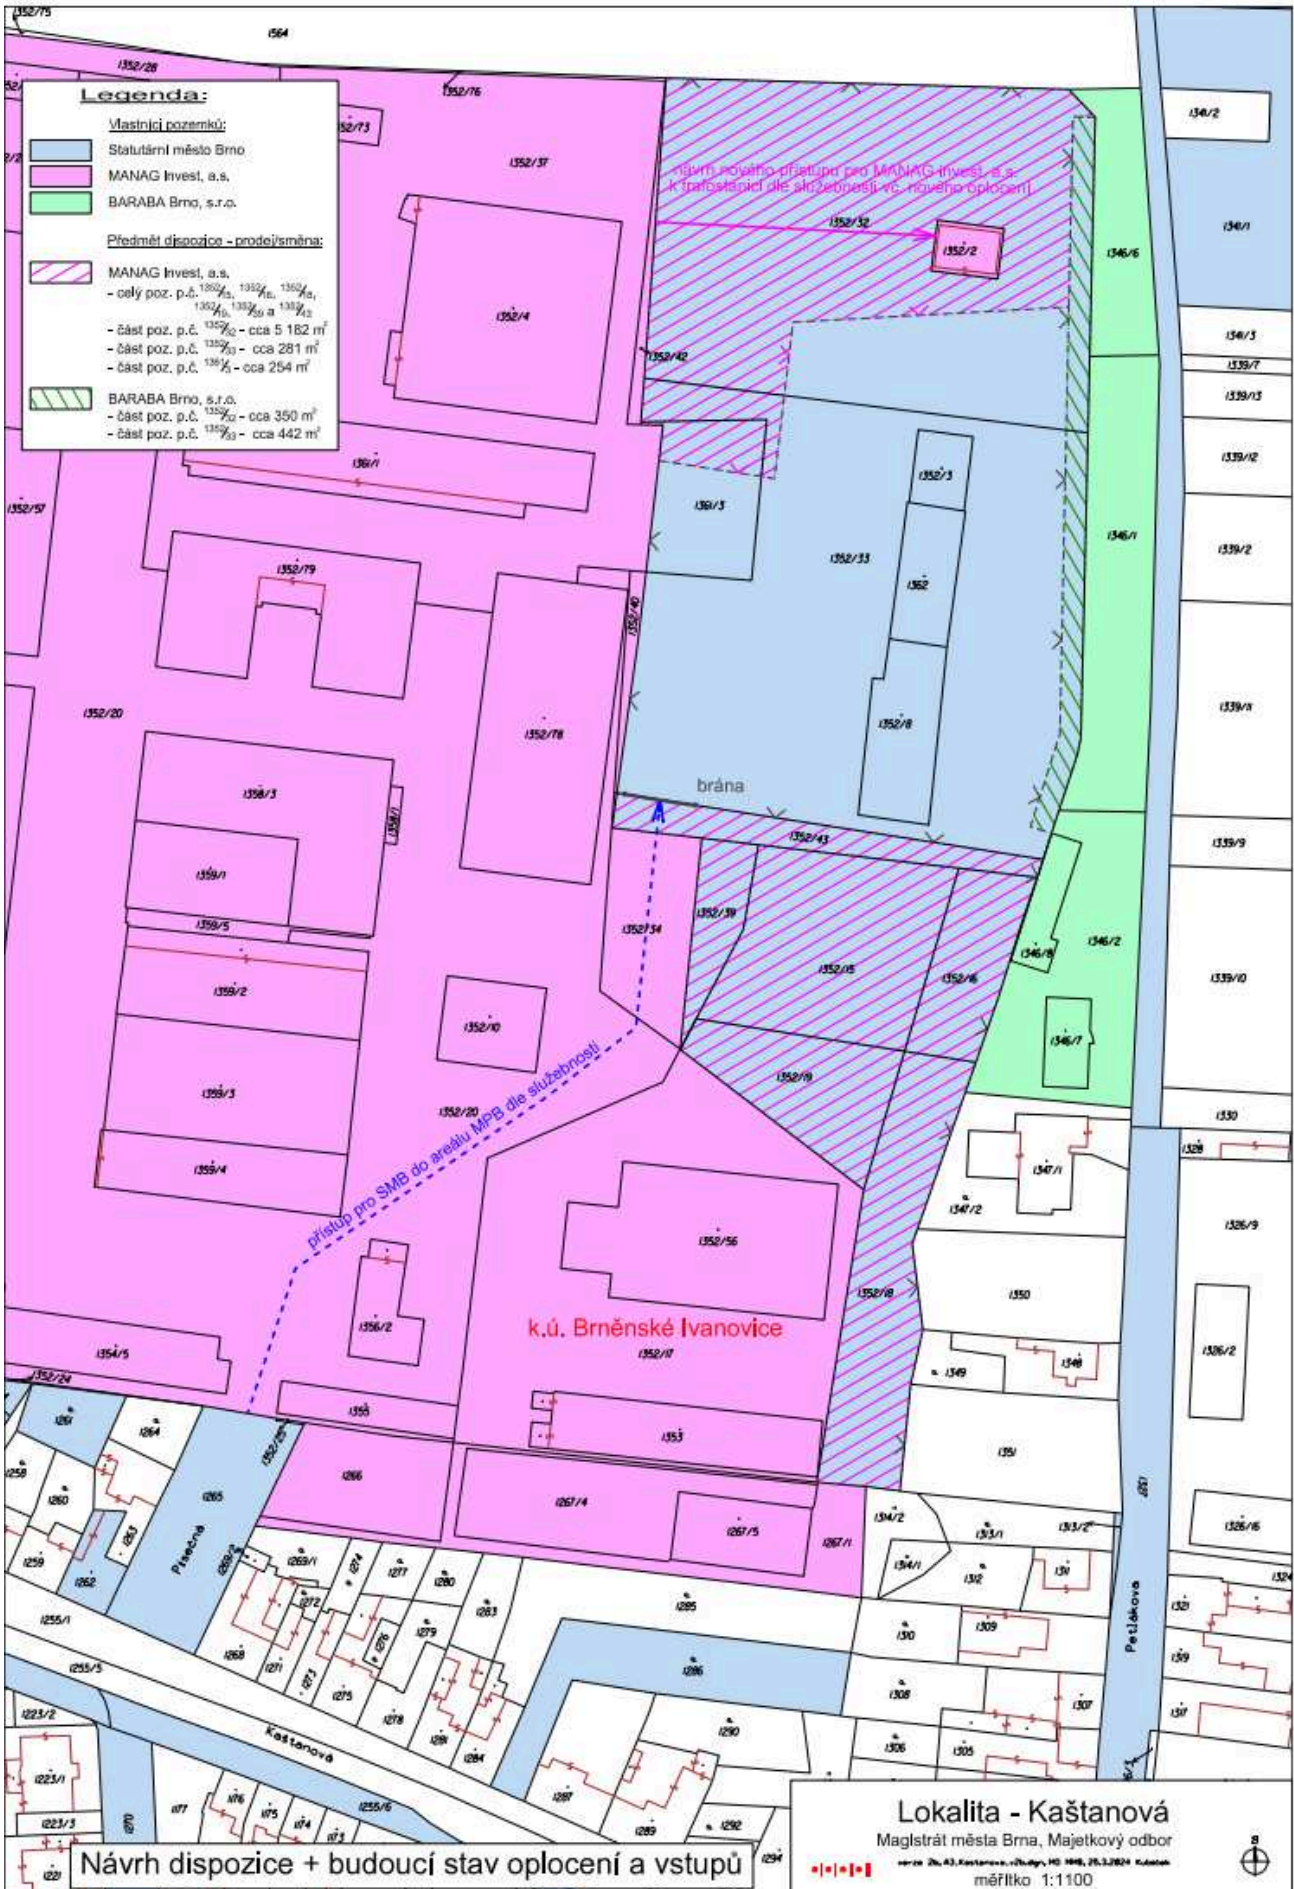

za pozemky:

- p. č. 414 – orná půda o výměře 4 035 m²
- p. č. 420 – orná půda o výměře 10 336 m²
- p. č. 431 – orná půda o výměře 3 217 m²
- p. č. 433 – orná půda o výměře 817 m²
- p. č. 436 – orná půda o výměře 10 516 m²
- p. č. 438 – orná půda o výměře 2 051 m²
- p. č. 466 - orná půda o výměře 6 705 m²

vše v k. ú. Dvorská, ve vlastnictví MANAG invest, a.s. , IČO: 27698131, se sídlem Kaštanová 489/34, Brněnské Ivanovice, 620 00 Brno, v dostihovém areálu TJ Brno, Dvorská, z.s.

(informace o uvedeném záměru a dalším postupu i mapové podklady k nahlédnutí Vám poskytne Mgr. Boleslavová, Majetkový odbor Magistrátu města Brna, Malinovského nám. 3, 601 67 Brno, dv. 206, tel. 542173096, e-mail: boleslavova.eva@brno.cz)

Vyjádření a případné dotazy zasílejte na adresu pracovníka uvedeného pod příslušným bodem

Mgr. Nikol Wagnerová
vedoucí MO MMB

Zveřejněno: od:
do: