



# UL. U MOSTKU - MK

Pozn.:

Výkresová dokumentace byla vypracována z důvodu přesunu a odstranění jednoho vyhrazeného parkovacího stání pro jeho nadbytečnost a instalaci VDZ.

Veškeré stávající vodorovné dopravní značení, které není znázorněno v této výkresové dokumentaci a které překáží instalaci nového VDZ, musí být před realizací tohoto výkresu odstraněno.

DZ musí být realizováno dle TP 65 a TP 133.

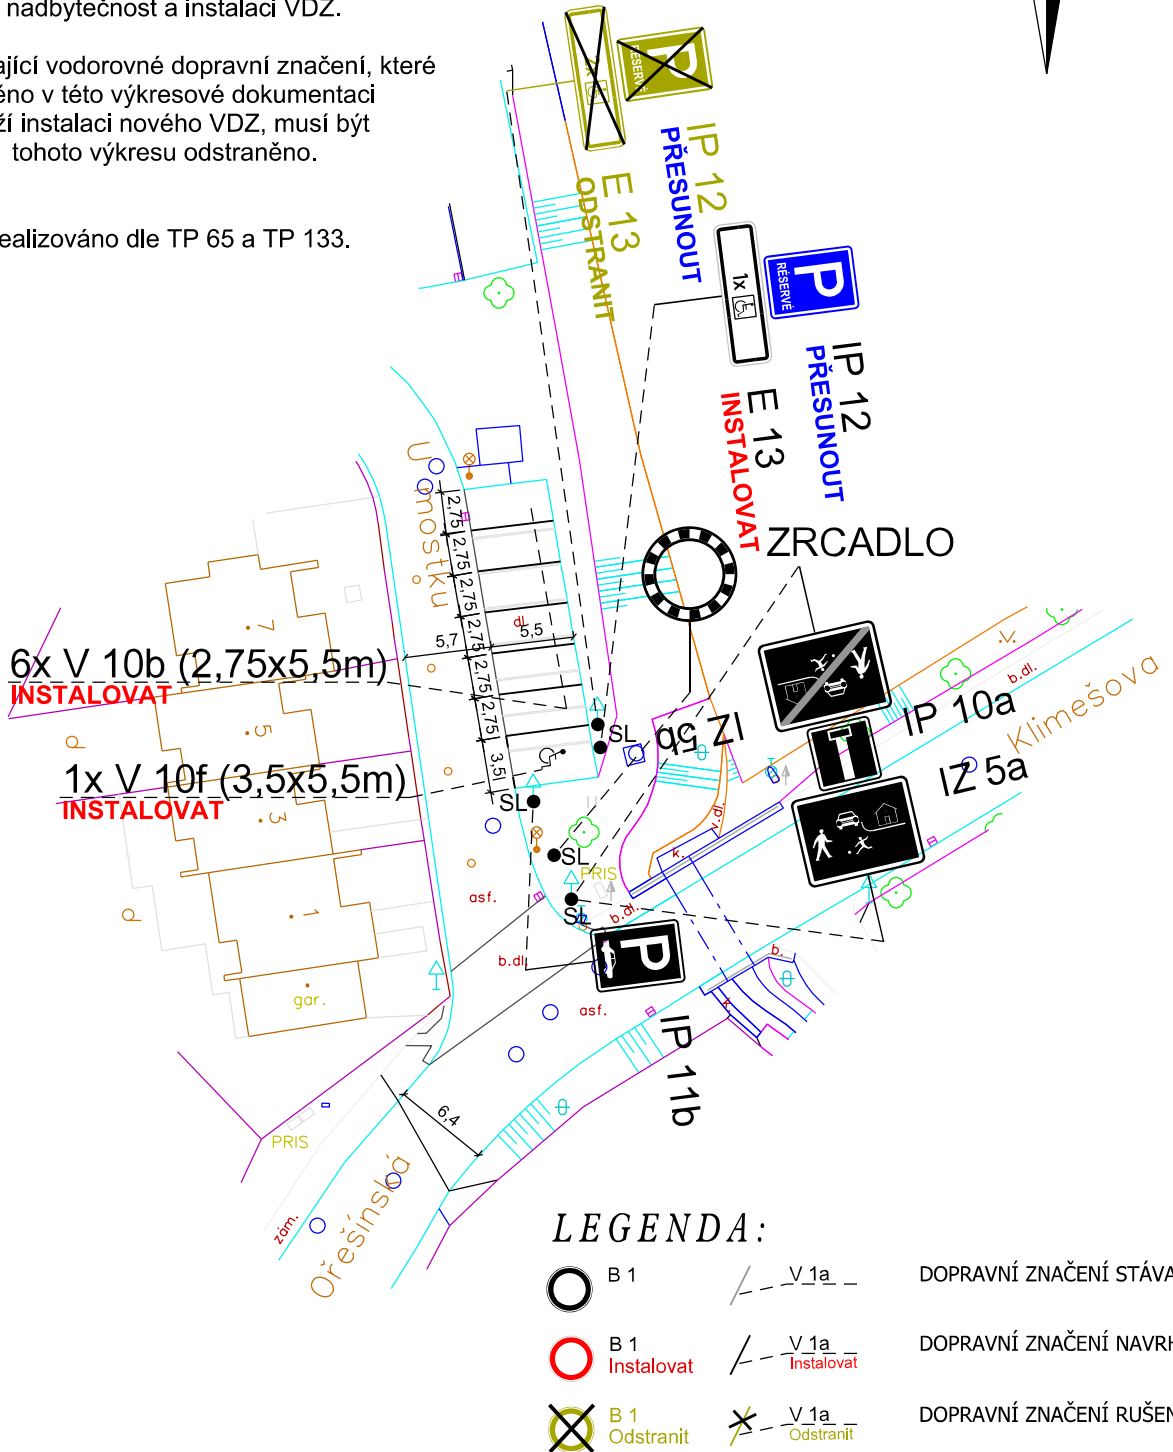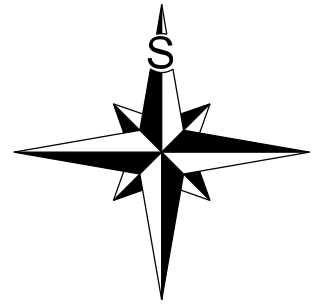

## LEGENDA:

- B 1 V.1a - DOPRAVNÍ ZNAČENÍ STÁVAJÍCÍ
- B 1 Instalovat V.1a - Instalovat DOPRAVNÍ ZNAČENÍ NAVRHOVANÉ
- B 1 Odstranit V.1a - Odstranit DOPRAVNÍ ZNAČENÍ RUŠENÉ

VEDOUcí ÚDI	GENER. PROJEKTANT	VYPRACOVAL	KONTROLOVAL	 Brněnské komunikace ÚTVAR DOPRAVNÍHO INŽENÝRSTVÍ	
ING. M. PERNICA	Z. MAREČKOVÁ	Z. MAREČKOVÁ	ING. Z. NEČAS		
OBJEDNATEL DOKUMENTACE: STATUTÁRNÍ MĚSTO BRNO				FORMÁT	A4
NÁZEV AKCE:				STUPEŇ	
<b>DOPRAVNÍ ZNAČENÍ</b>				MĚŘITKO	1:500
				<b>ULICE U MOSTKU - MK</b>	
NÁZEV VÝKRESU:				ČÍSLO PARÉ	ČÍSLO VÝKRESU
ZMĚNA DOPRAVNÍHO ZNAČENÍ					<b>0 2 2</b>